
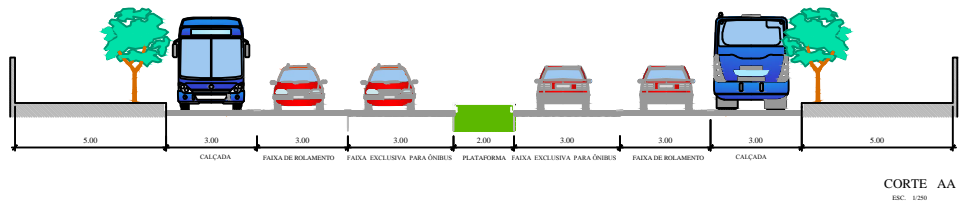




SITUAÇÃO ATUAL

DETALHE 02
Av. Epitácio Pessoa

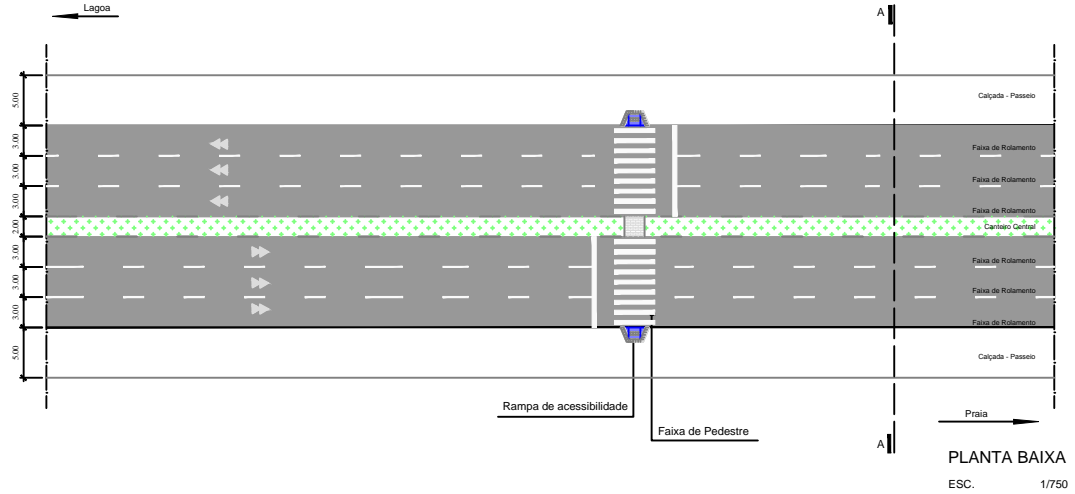

SITUAÇÃO PROPOSTA - SEM ESTAÇÃO

DETALHE 02
Av. Epitácio Pessoa

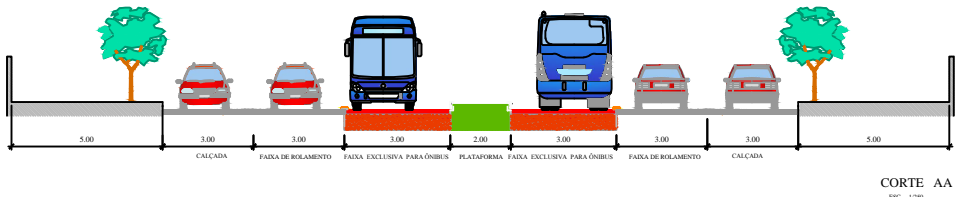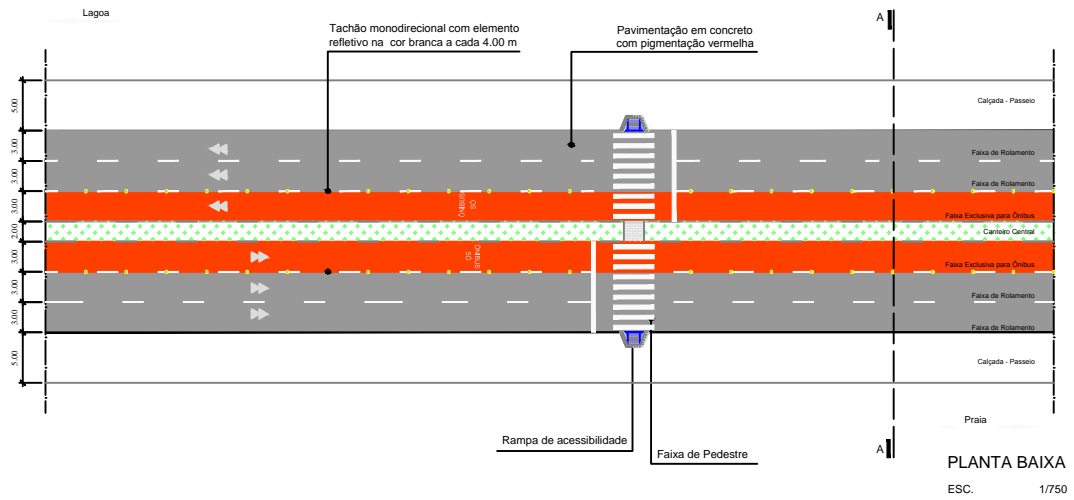

PREFEITURA MUNICIPAL DE JOÃO PESSOA - PB
SEMOB - SUPERINTENDÊNCIA EXECUTIVA DE MOBILIDADE URBANA

PROJETO BÁSICO DE REURBANIZAÇÃO, ADEQUAÇÃO E REQUALIFICAÇÃO
DE FAIXA EXCLUSIVA PARA ÔNIBUS NO CORREDOR EPITÁCIO PESSOA

DETALHAMENTO DA SEÇÃO DA AV. EPITÁCIO PESSOA

PRANCHA: 02/02
ESCALA: 1/750
1/250