
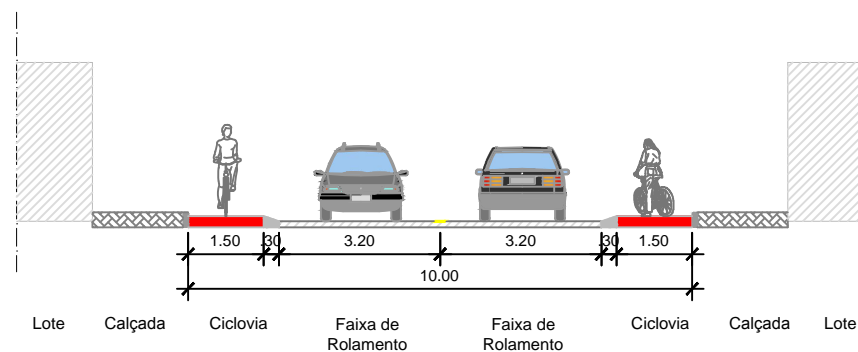



PLANTA TIPOLOGIA 2

ESC. 1/150

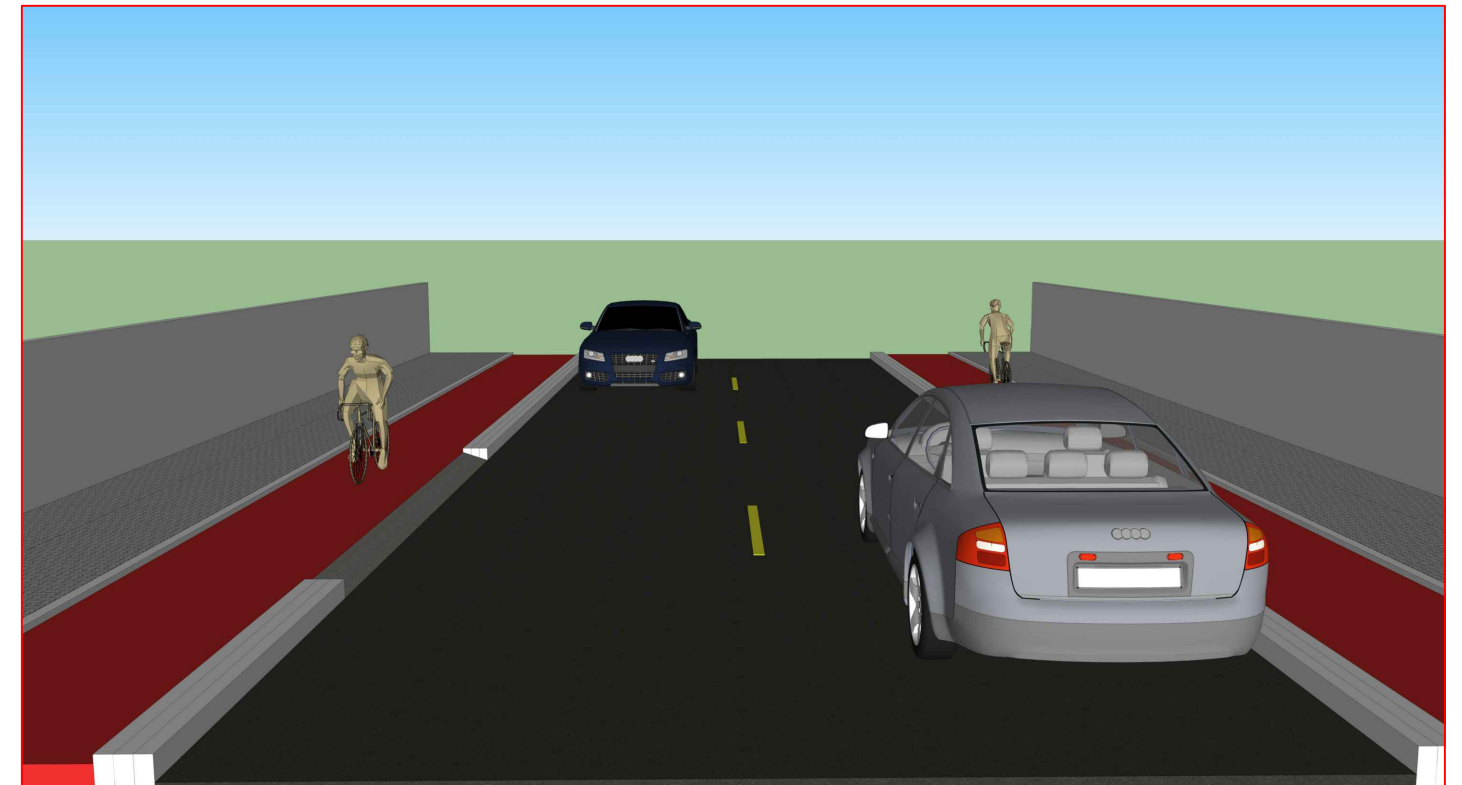

PERFIL AA TIPOLOGIA 2

ESC. 1/150

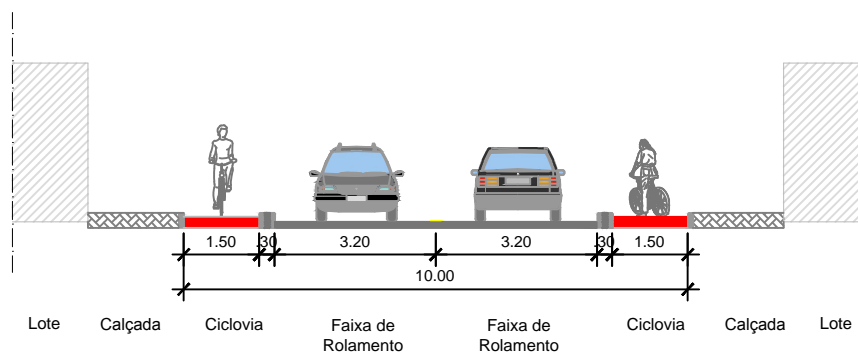

PERFIL BB TIPOLOGIA 2

ESC. 1/150

TIPOLOGIA 2	
Características do Logradouro	Largura de 10,00 m com sentido de fluxo duplo.
Proposta	Ciclovía unidirecional com 1,50 m de largura em ambos os lados e separador físico de 0,30 m. A proposta prevê também a requalificação das calçadas.

PROJETO: TIPOLOGIA 2

LOCAL: JOÃO PESSOA

ESCALA:

DATA:
AGOSTO 2013

REFERÊNCIA DO ARQUIVO:

PROJETISTA:

PRANCHA:



PREFEITURA MUNICIPAL DE JOÃO PESSOA - PB
SUPERINTENDÊNCIA EXECUTIVA DE MOBILIDADE URBANA